


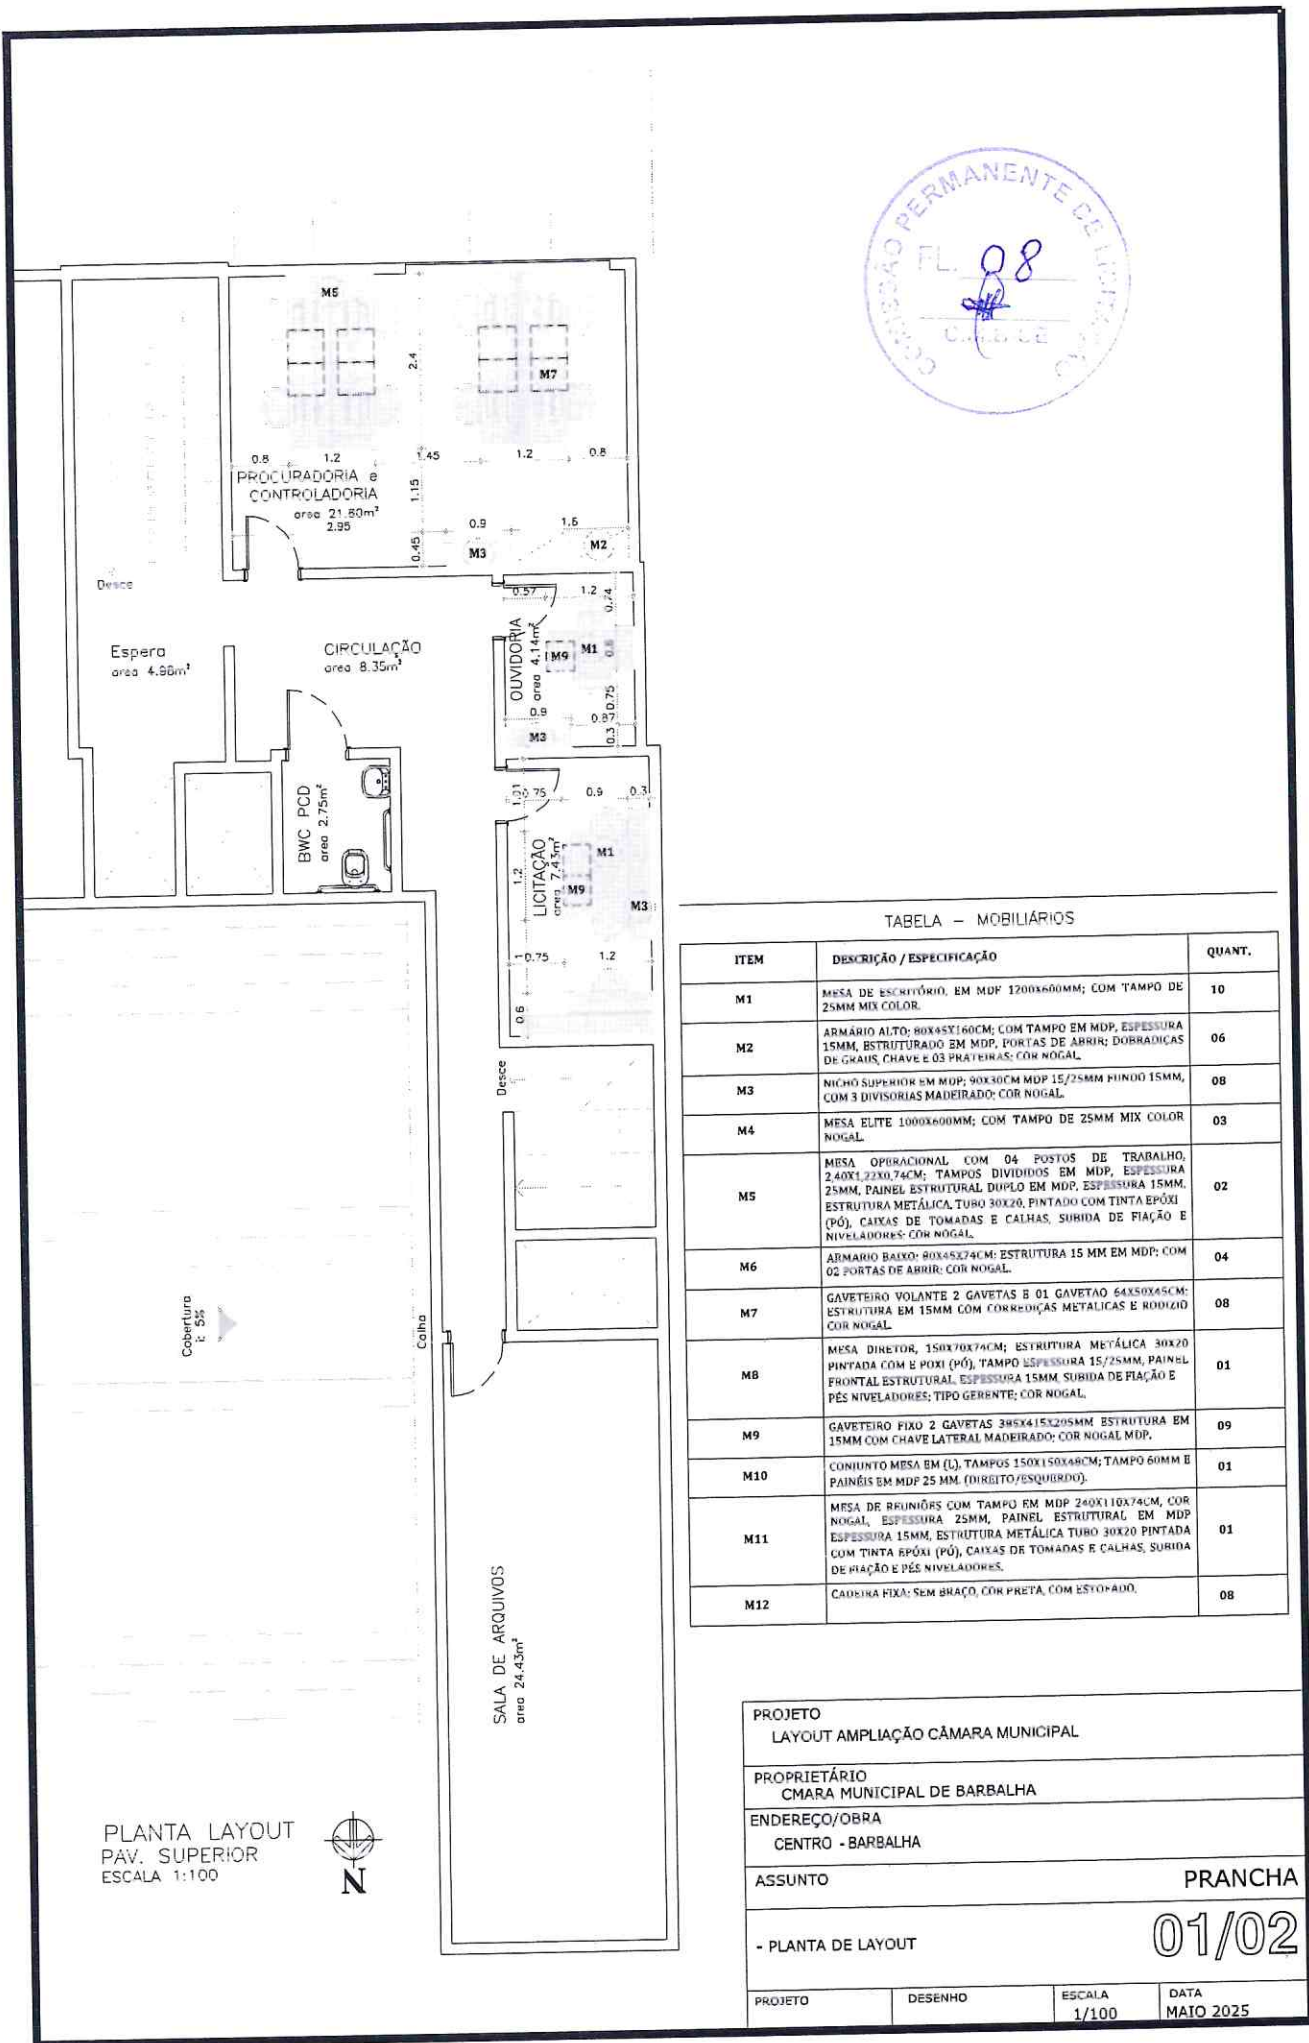

PROJETO
LAYOUT CÂMARA DE VEREADORES DE
BARBALHA



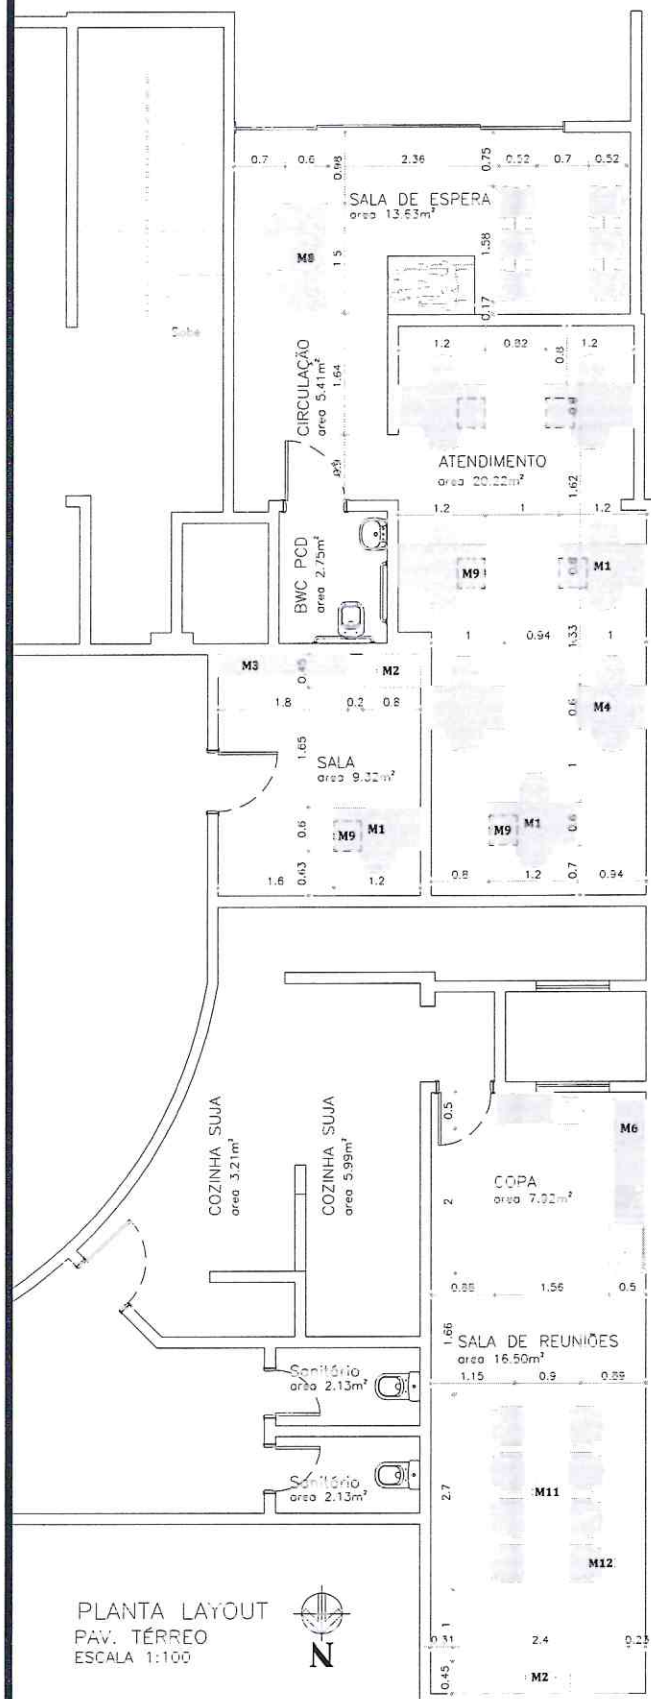


TABELA - MÓBIILIÁRIOS

ITEM	DESCRIÇÃO / ESPECIFICAÇÃO	QUANT.
M1	MESA DE ESCRITÓRIO, EM MDF 1200x600MM; COM TAMPO DE 25MM MIX COLOR.	10
M2	ARMÁRIO ALTO; 80x45x160CM; COM TAMPO EM MDP, ESPESURA 15MM, ESTRUTURADO EM MDP, PORTAS DE ABRIR; DORRADIÇAS DE GRAUS CHAVE E 03 PRATEIRAS; COR NOGAL.	06
M3	NICHO SUPERIOR EM MDP; 90x30CM MDP 15/25MM FUNDO 15MM, COM 3 DIVISÓRIAS MADEIRADO; COR NOGAL.	08
M4	MESA ELITE 1000x600MM; COM TAMPO DE 25MM MIX COLOR NOGAL.	03
M5	MESA OPERACIONAL COM 04 POSTOS DE TRABALHO, 240x122x0.74CM; TAMPOS DIVIDIDOS EM MDP, ESPESURA 25MM, PAINEL ESTRUTURAL DUPLO EM MDP, ESPESURA 15MM, ESTRUTURA METÁLICA, TUBO 30x20 PINTADO COM TINTA EPÓXI (PÓ), CAIXAS DE TOMADAS E CALHAS, SUBIDA DE FIAÇÃO E NIVELADORES; COR NOGAL.	02
M6	ARMÁRIO BAIXO; 80x45x74CM; ESTRUTURA 15 MM EM MDP; COM 02 PORTAS DE ABRIR; COR NOGAL.	04
M7	GAVETEIRO VOLANTE 2 GAVETAS E 01 GAVETÃO 64x50x45CM; ESTRUTURA EM 15MM COM CORREDIÇAS METÁLICAS E RODÍZIO COR NOGAL.	08
M8	MESA DIRETOR, 150x70x74CM; ESTRUTURA METÁLICA 30x20 PINTADA COM E PÓXI (PÓ), TAMPO ESPESURA 15/25MM, PAINEL FRONTAL ESTRUTURAL, ESPESURA 15MM, SUBIDA DE FIAÇÃO E PÉS NIVELADORES; TIPO GERENTE; COR NOGAL.	01
M9	GAVETEIRO FIXO 2 GAVETAS 38x41x205MM ESTRUTURA EM 15MM COM CHAVE LATERAL MADEIRADO; COR NOGAL MDP.	09
M10	CONJUNTO MESA EM L, TAMPOS 150x150x48CM; TAMPO 60MM E PAINÉIS EM MDP 25 MM, (DIREITO/ESQUERDO).	01
M11	MESA DE REUNIÕES COM TAMPO EM MDP 240x110x74CM, COR NOGAL, ESPESURA 25MM, PAINEL ESTRUTURAL EM MDP ESPESURA 15MM, ESTRUTURA METÁLICA TUBO 30x20 PINTADA COM TINTA EPÓXI (PÓ), CAIXAS DE TOMADAS E CALHAS, SUBIDA DE FIAÇÃO E PÉS NIVELADORES.	01
M12	CADEIRA FIXA; SEM BRAÇO, COR PRETA, COM ESTOFADO.	08

PROJETO
LAYOUT AMPLIAÇÃO CÂMARA MUNICIPALPROPRIETÁRIO
CMARA MUNICIPAL DE BARBALHAENDEREÇO/OBRA
CENTRO - BARBALHA


ASSUNTO

PRANCHA

- PLANTA DE LAYOUT

02/02


PROJETO	DESENHO	ESCALA 1/100	DATA MAIO 2025
---------	---------	-----------------	-------------------

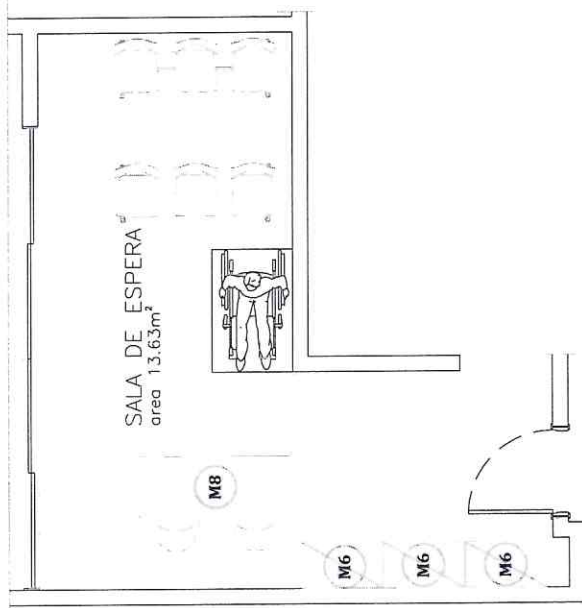

PLANTA LAYOUT
SALA DE ESPERA
ESCALA 1:75

SALA DE ESPERA

ITEM	DESCRIÇÃO / ESPECIFICAÇÃO	QUANT.
M6	ARMARIO BAIXO: 80X45X74CM; ESTRUTURA 15 MM EM MDP; COM 02 PORTAS DE ABRIR; COR NOGAL.	03
M8	MESA DIRETOR, 150X70X74CM; ESTRUTURA METÁLICA 30X20 PINTADA COM E POXI (PÓ), TAMPO ESPESURA 15/25MM, PAINEL FRONTAL ESTRUTURAL, ESPESURA 15MM, SUBIDA DE FIAÇÃO E PÉS NIVELADORES; TIPO GERENTE; COR NOGAL.	01

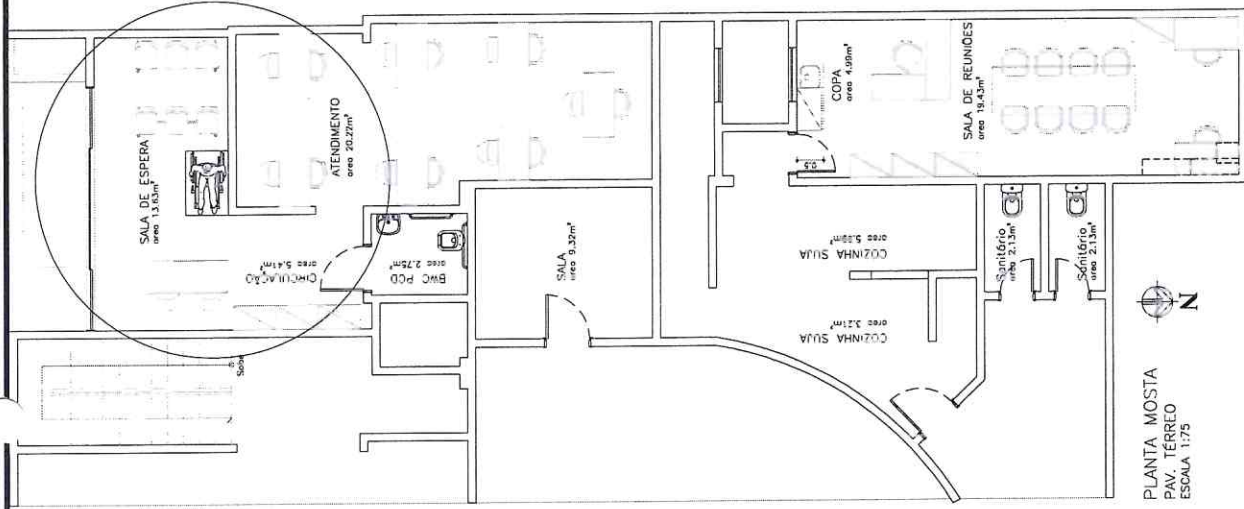

PLANTA MOSTA
PAV. TERREO
ESCALA 1:75




Endereço/Address:

Rua José Ilânio, 256 - Nossa Sra. de Fatima, Barbalha - CE

Título/Title:
LAYOUT CAMARA DE VEREADORES
DE BARBALHA


Data/Date:
MAIO 2015
Folha/Sheet:
1/6
Escala/Scale:
1/50

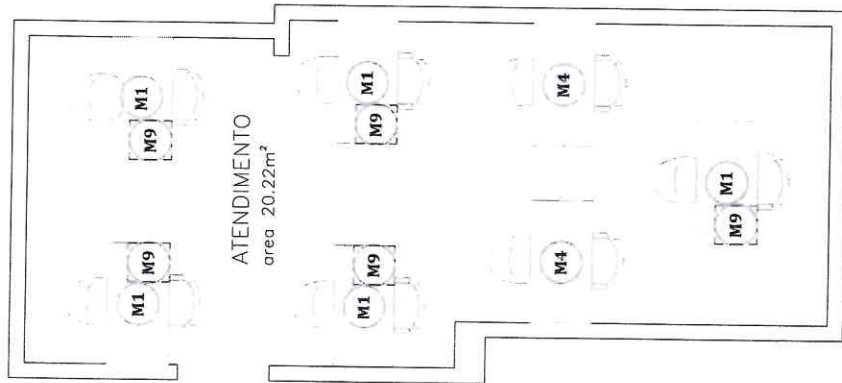

PLANTA LAYOUT
SALA DE ATENDIMENTO
ESCALA 1:75

SALA DE ATENDIMENTO

ITEM	DESCRIÇÃO / ESPECIFICAÇÃO	QUANT.
M1	MESA DE ESCRITÓRIO, EM MDF 1200X600MM; COM TAMPO DE 25MM MIX COLOR.	05
M4	MESA ELITE 1000X600MM; COM TAMPO DE 25MM MIX COLOR NOGAL.	02
M9	GAVETEIRO FIXO 2 GAVETAS 385X415X205MM ESTRUTURA EM 15MM COM CHAVE LATERAL MADEIRADO; COR NOGAL MDP.	05

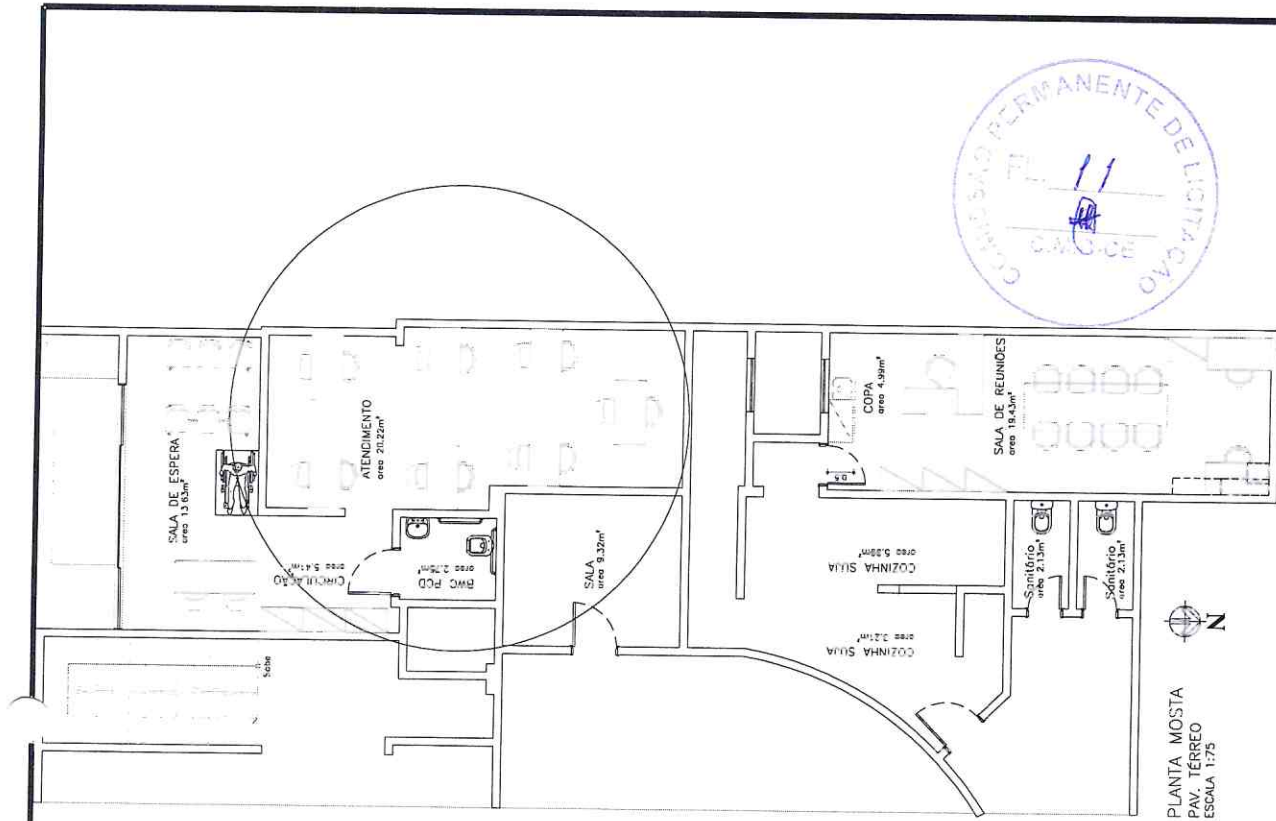


Endereço /Address:

Rua José Ilânio, 256 - Nossa Sra. de Fatima, Barbalha - CE

Título /Title:
LAYOUT CAMARA DE VEREADORES
DE BARBALHA

Data /Date:
MAY 2015
Escala /Scale:
1/50


Folha /Sheet:
2/6

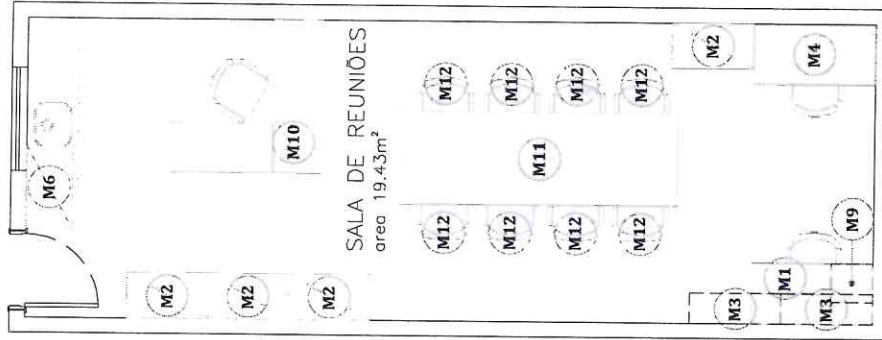

PLANTA LAYOUT
SALA DE REUNIÕES
ESCALA 1:75

SALA DE REUNIÕES

ITEM	DESCRIÇÃO / ESPECIFICAÇÃO	QUANT.
M1	MESA DE ESCRITÓRIO, EM MDF 1200X600MM; COM TAMPO DE 25MM MIX COLOR.	01
M2	ARMÁRIO ALTO; 80X45X160CM; COM TAMPO EM MDP, ESPESSURA 15MM, ESTRUTURADO EM MDP, PORTAS DE ABRIR; DOBRADIÇAS DE GRAUS, CHAVE E 03 PRATEIRAS; COR NOGAL.	04
M3	NICHO SUPERIOR EM MDP; 90X30CM MDP 15/25MM FUNDO 15MM, COM 3 DIVISÓRIAS MADEIRADO; COR NOGAL.	02
M6	ARMÁRIO BAIXO; 80X45X74CM; ESTRUTURA 15 MM EM MDP; COM 02 PORTAS DE ABRIR; COR NOGAL.	01
M10	CONJUNTO MESA EM (L), TAMPOS 150X150X48CM; TAMPO 60MM E PAINÉIS EM MDP 25 MM. (DIREITO/ESQUERDO).	01
M11	MESA DE REUNIÕES COM TAMPO EM MDP 240X110X74CM, COR NOGAL, ESPESSURA 25MM, PAINEL ESTRUTURAL EM MDP ESPESSURA 15MM, ESTRUTURA METÁLICA TUBO 30X20 PINTADA COM TINTA EPOXI (PÓ), CAIXAS DE TOMADAS E CALHAS, SUBIDA DE FIAÇÃO E PÉS NIVELADORES.	01
M12	CADEIRA FIXA; SEM BRAÇO, COR PRETA COM ESTOFADO.	08
M9	GAVETEIRO FIXO 2 GAVETAS 385X415X205MM ESTRUTURA EM 15MM COM CHAVE LATERAL MADEIRADO; COR NOGAL MDP.	01
M4	MESA ELITE 1000X600MM; COM TAMPO DE 25MM MIX COLOR NOGAL.	01

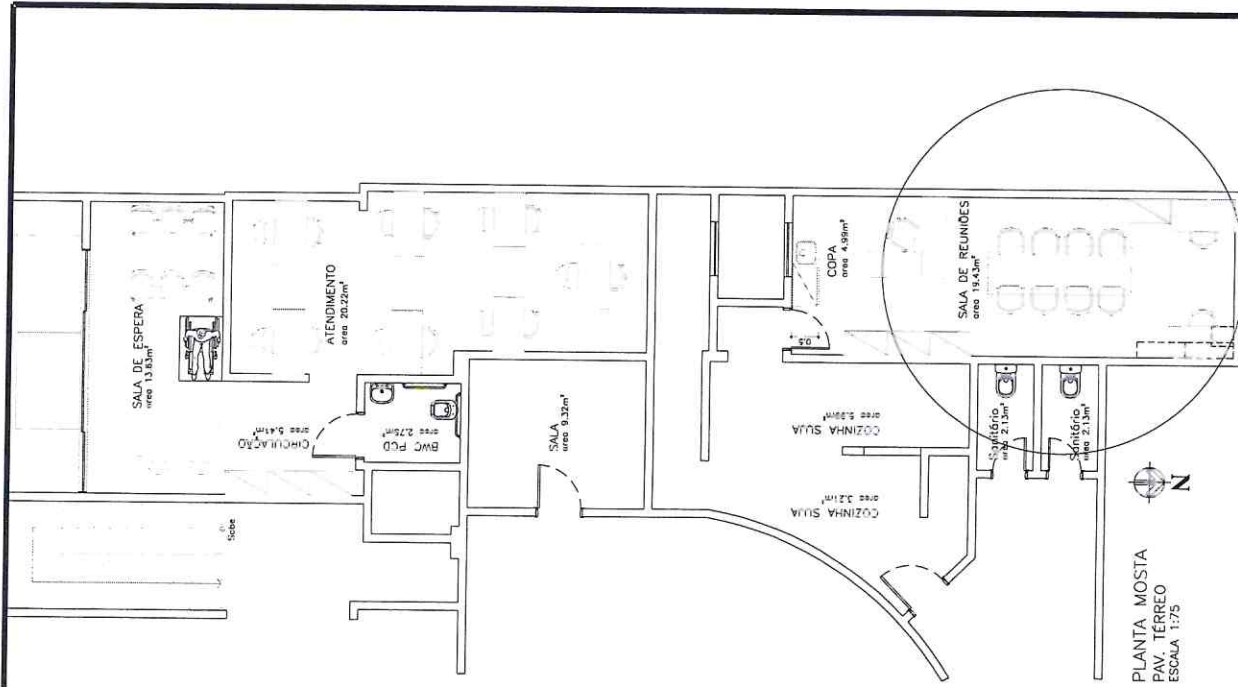


PLANTA MOSTA
PAV. TERREO
ESCALA 1:75

Endereço/Address:

Rua José Ilânio, 256 - Nossa Sra. de Fatima, Barbalha - CE

Layout/Camara de Vereadores
DE BARBALHA

Data/Date:
MAY 2015
Folha/Sheet:
3/6
Escala/Scale:
1/50

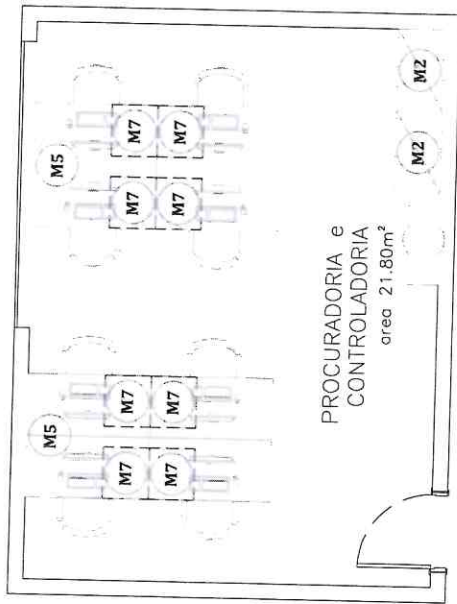


PLANTA LAYOUT
PROCURADORIA E
CONTROLADORIA
ESCALA 1:75



PROCURADORIA E CONTROLADORIA

ITEM	DESCRIÇÃO / ESPECIFICAÇÃO	QUANT.
M3	NICHO SUPERIOR EM MDP; 90X30CM MDP 15/25MM FUNDO 15MM, COM 3 DIVISÓRIAS MADEIRADO; COR NOGAL.	01
M7	GAVETEIRO VOLANTE 2 GAVETAS E 01 GAVETAO 64X50X45CM; ESTRUTURA EM 15MM COM CORREDIÇÃS METÁLICAS E RODÍZIO COR NOGAL.	08
M5	MESA OPERACIONAL COM 04 POSTOS DE TRABALHO, 2.40X1.22X0.74CM; TAMPOS DIVIDIDOS EM MDP, ESPESSURA 25MM, PAINEL ESTRUTURAL DUPLO EM MDP, ESPESSURA 15MM, ESTRUTURA METÁLICA, TUBO 30X20, PINTADO COM TINTA EPÓXI (PÓ), CAIXAS DE TOMADAS E CALHAS, SUBIDA DE FIAÇÃO E NIVELADORES; COR NOGAL.	02
M2	ARMÁRIO ALTO; 80X45X160CM; COM TAMPO EM MDP, ESPESSURA 15MM, ESTRUTURADO EM MDP, PORTAS DE ABRIR; DOBRADIÇAS DE GRAUS, CHAVE E 03 PRATEIRAS; COR NOGAL.	02

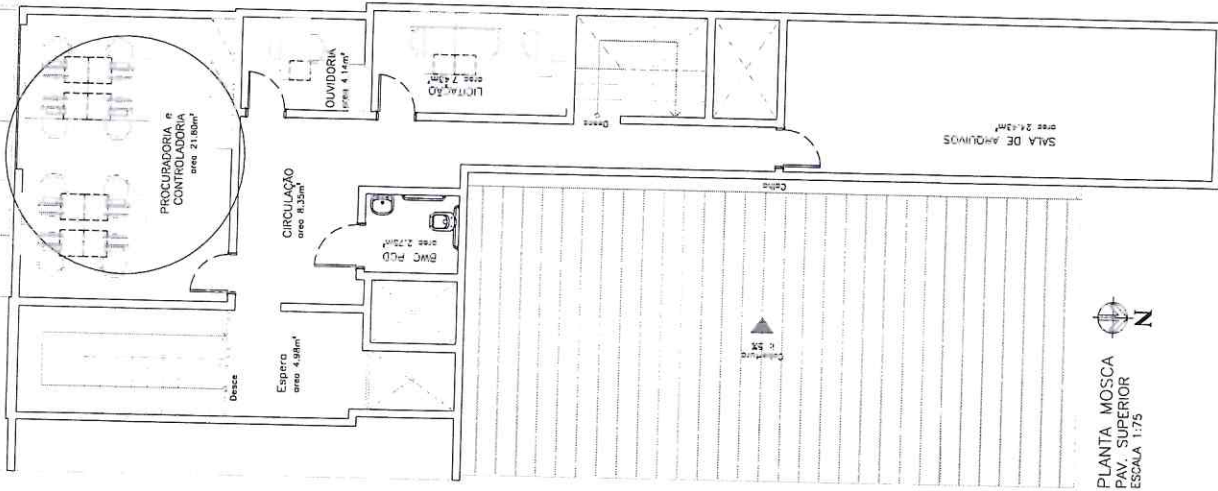

PLANTA MOSCA
PAV. SUPERIOR
ESCALA 1:75

Endereço/Address:

Rua José Ilânio, 256 - Nossa Sra. de Fátima, Barbalha - CE

Título/Title:
LAYOUT CAMARA DE VEREADORES
DE BARBALHA

Data/Date:

MAR 2015

Folha/Sheet:


4/6

Escala/Scale:

1/50



ITEM	DESCRIÇÃO / ESPECIFICAÇÃO	QUANT.
M1	MESA DE ESCRITÓRIO, EM MDF 1200X600MM; COM TAMPO DE 25MM MIX COLOR.	01
M3	NICHO SUPERIOR EM MDF; 90X30CM MDP 15/25MM FUNDO 15MM, COM 3 DIVISÓRIAS MADEIRADO; COR NOGAL.	01
M9	GAVETEIRO FIXO 2 GAVETAS 385X415X205MM ESTRUTURA EM 15MM COM CHAVE LATERAL MADEIRADO; COR NOGAL MDP.	01

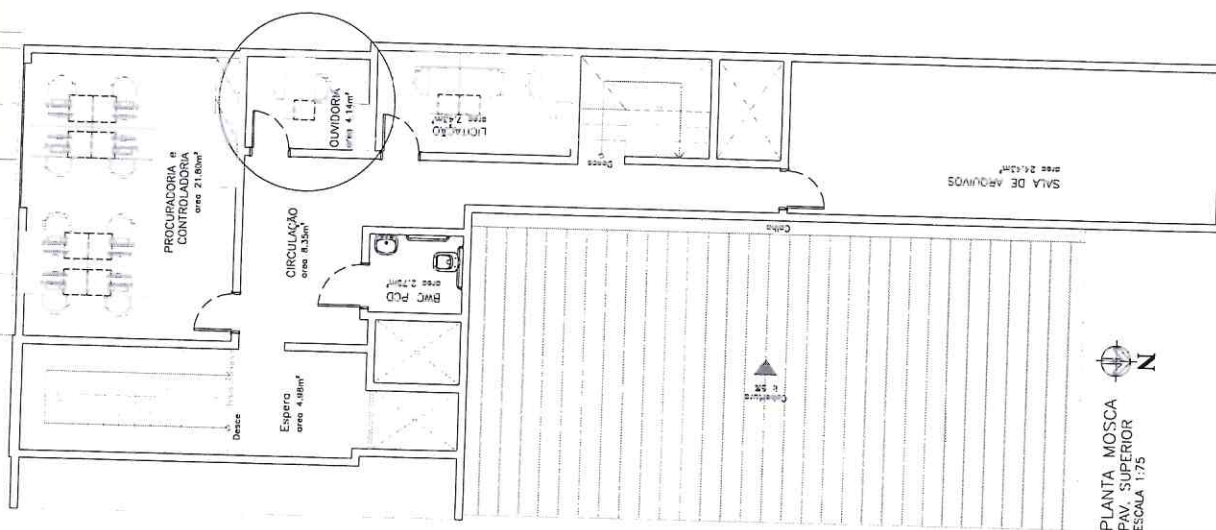

PLANTA MOSCA
PAV. SUPERIOR
ESCALA 1:75

Endereço/Address:


Rua José Ilânio, 256 - Nossa Sra. de Fatima, Barbalha - CE

Título/Título:
LAYOUT CAMARA DE VEREADORES
DE BARBALHA

Data/Date:	Folha/Sheet:
MAIO 2015	

Escalera/Scale: 1/50

5/6

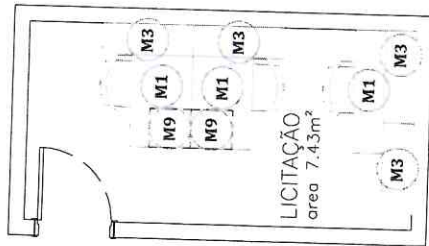


PLANTA LAYOUT
SALA DE LICITAÇÃO
ESCALA 1:75



SALA DE LICITAÇÃO

ITEM	DESCRIÇÃO / ESPECIFICAÇÃO	QUANT.
M1	MESA DE ESCRITÓRIO, EM MDF 1200X600MM; COM TAMPO DE 25MM MIX COLOR.	03
M3	NICHO SUPERIOR EM MDP; 90X30CM MDP 15/25MM FUNDO 15MM, COM 3 DIVISÓRIAS MADEIRADO; COR NOGAL.	04
M9	GAVETEIRO FIXO 2 GAVETAS 385X415X205MM ESTRUTURA EM 15MM COM CHAVE LATERAL MADEIRADO; COR NOGAL MDP.	02

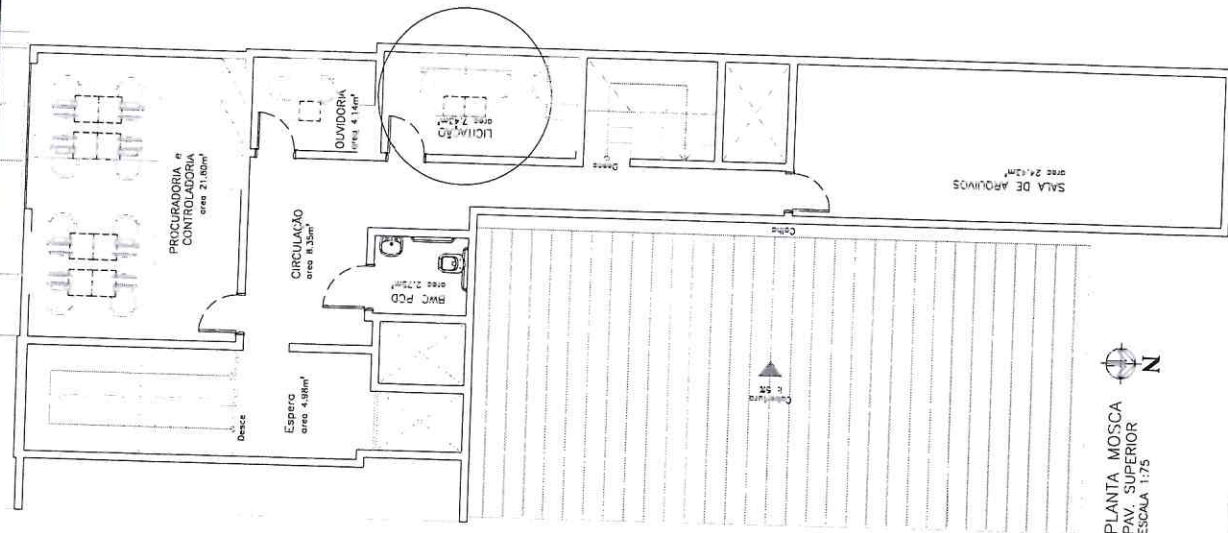

PLANTA MOSCA
PAV. SUPERIOR
ESCALA 1:75

Endereço/Address:

Rua José Ilânio, 256 - Nossa Sra. de Fátima, Barbalha - CE

Titulo/Title:

LAYOUT CAMARA DE VEREADORES
DE BARBALHA

Data/Date:

MAR 2015

Escala/Scale:

1/50

Folha/Sheet:

6/6